

序号	日期	修改说明

建设单位	邳州市润田建设有限公司
------	-------------

项目名称	邳州东湖水润府项目景观设计（大区）
------	-------------------

项目编号	2021014
------	---------




审定	周洛斌
审核	
总设计师	
专业负责人	陈佩雯
设计	
绘图	潘晓芳

出图章	
-----	--


图纸名称	围墙详图一
------	-------

图号	BGLT-4.01	设计阶段	变更
比例	—	修改版次	2
专业	景观	日期	2024.05

本图须加盖本公司出图签章, 否则一律无效

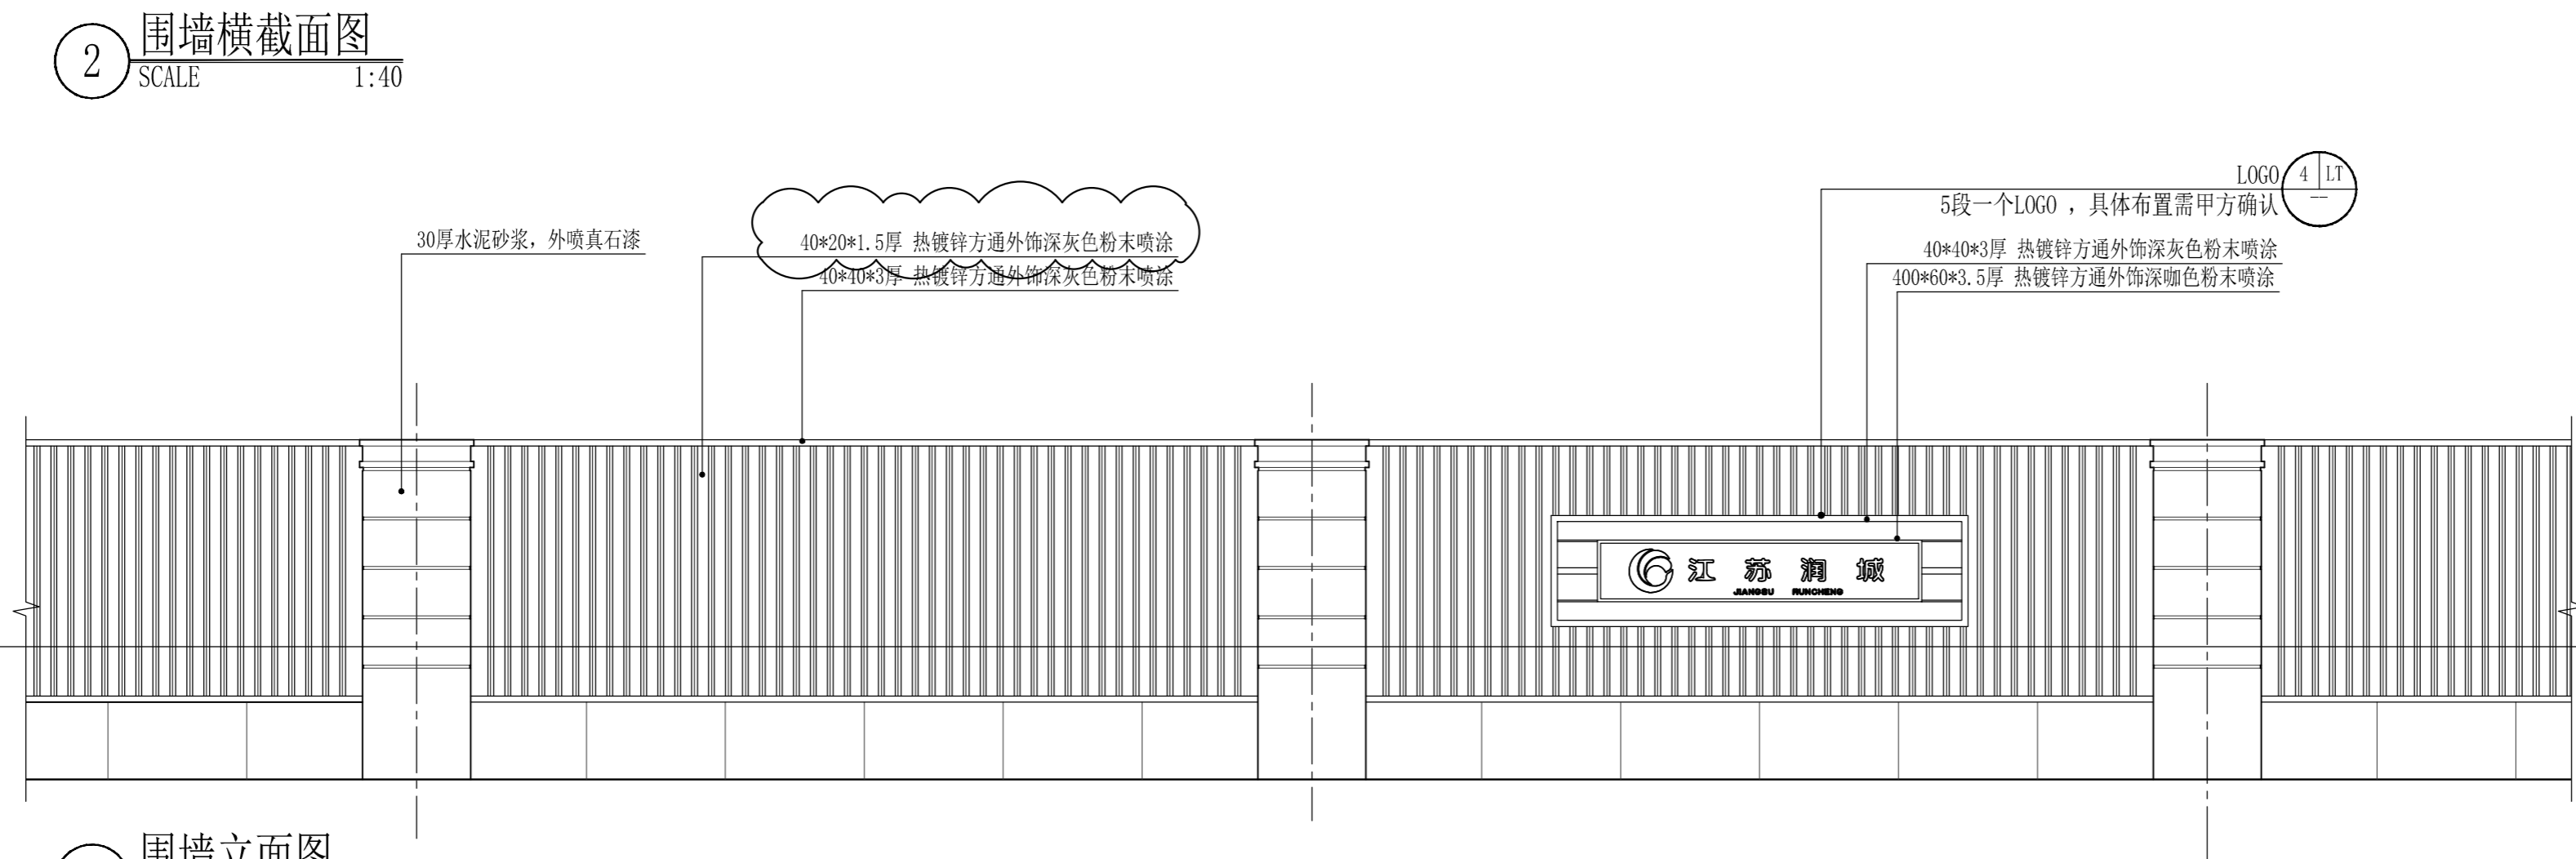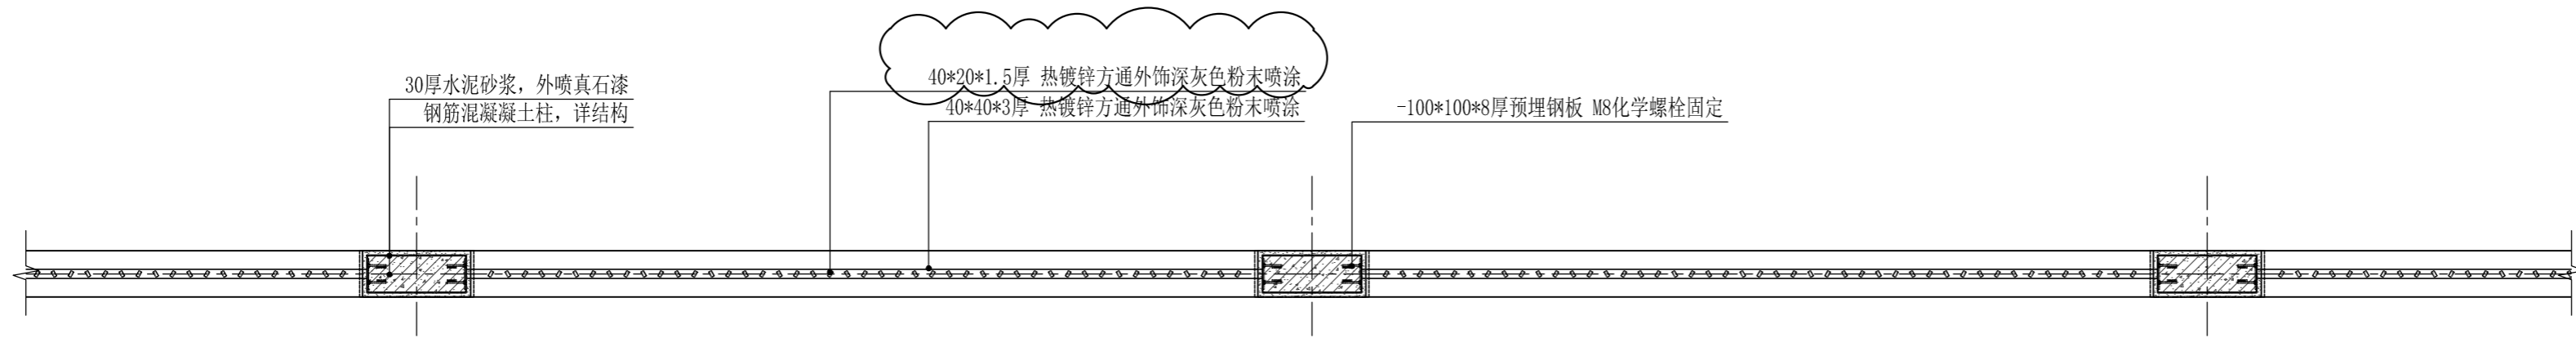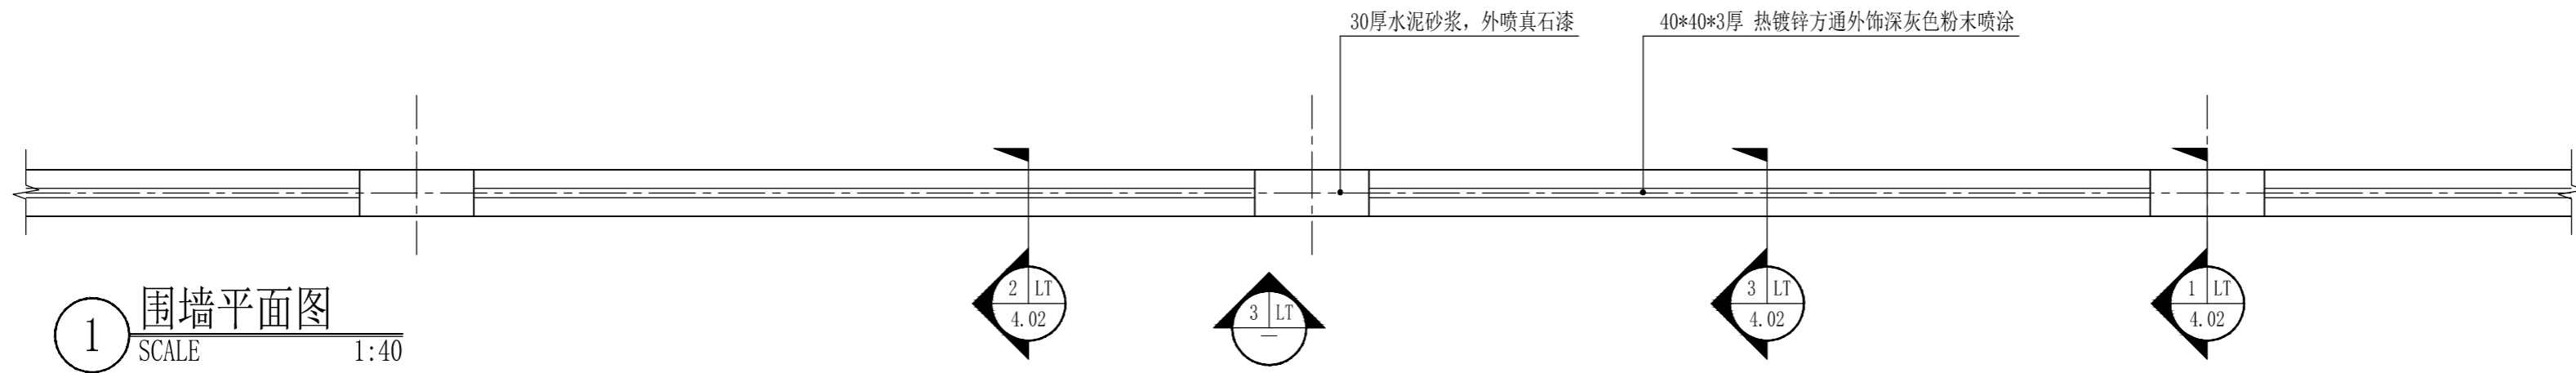

3 围墙立面图  
SCALE 1:40

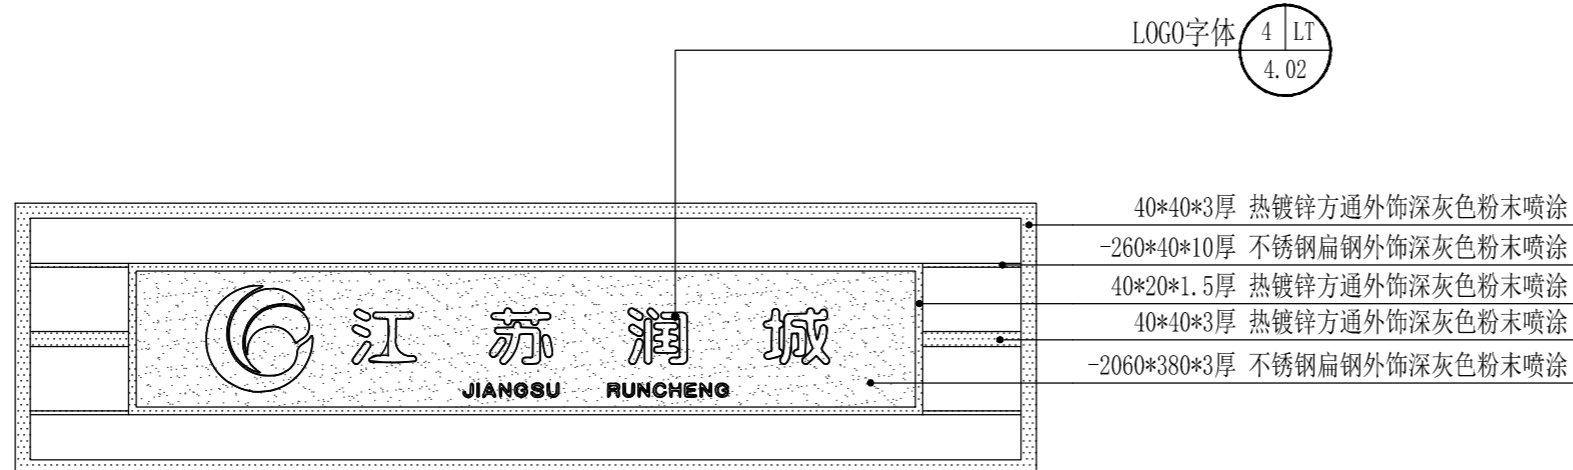

4 LOGO放大图  
SCALE 1:20

注:

- 1、围墙正面、背面一致;
- 2、钢材未标注处均为满焊固定;
- 3、围墙钢混结构以结构图纸为准, 详见BGGs-T2.1;
- 4、围墙内外有高差的, 外露部分均喷涂真石漆, 结构详见BGGs-T2.1;
- 5、围墙内外有高差的, 设置 $\phi 50$ 钢管@3米, 内侧覆土处的钢管口用无纺布包裹碎石过滤。

序号	日期	修改说明

建设单位  
邳州市润田建设有限公司

项目名称  
邳州东湖水润府项目景观  
设计（大区）

项目编号 2021014

审定 **周洛斌**

总设计师

专业负责人 **陈佩雯**


设计 **潘晓芳**

绘图


出图章  
图纸名称  
围墙详图二

图号 BGLT-4.02	设计阶段 变更
比例 —	修改版次 2
专业 景观	日期 2024.05


本图须加盖本公司出图签章, 否则一律无效

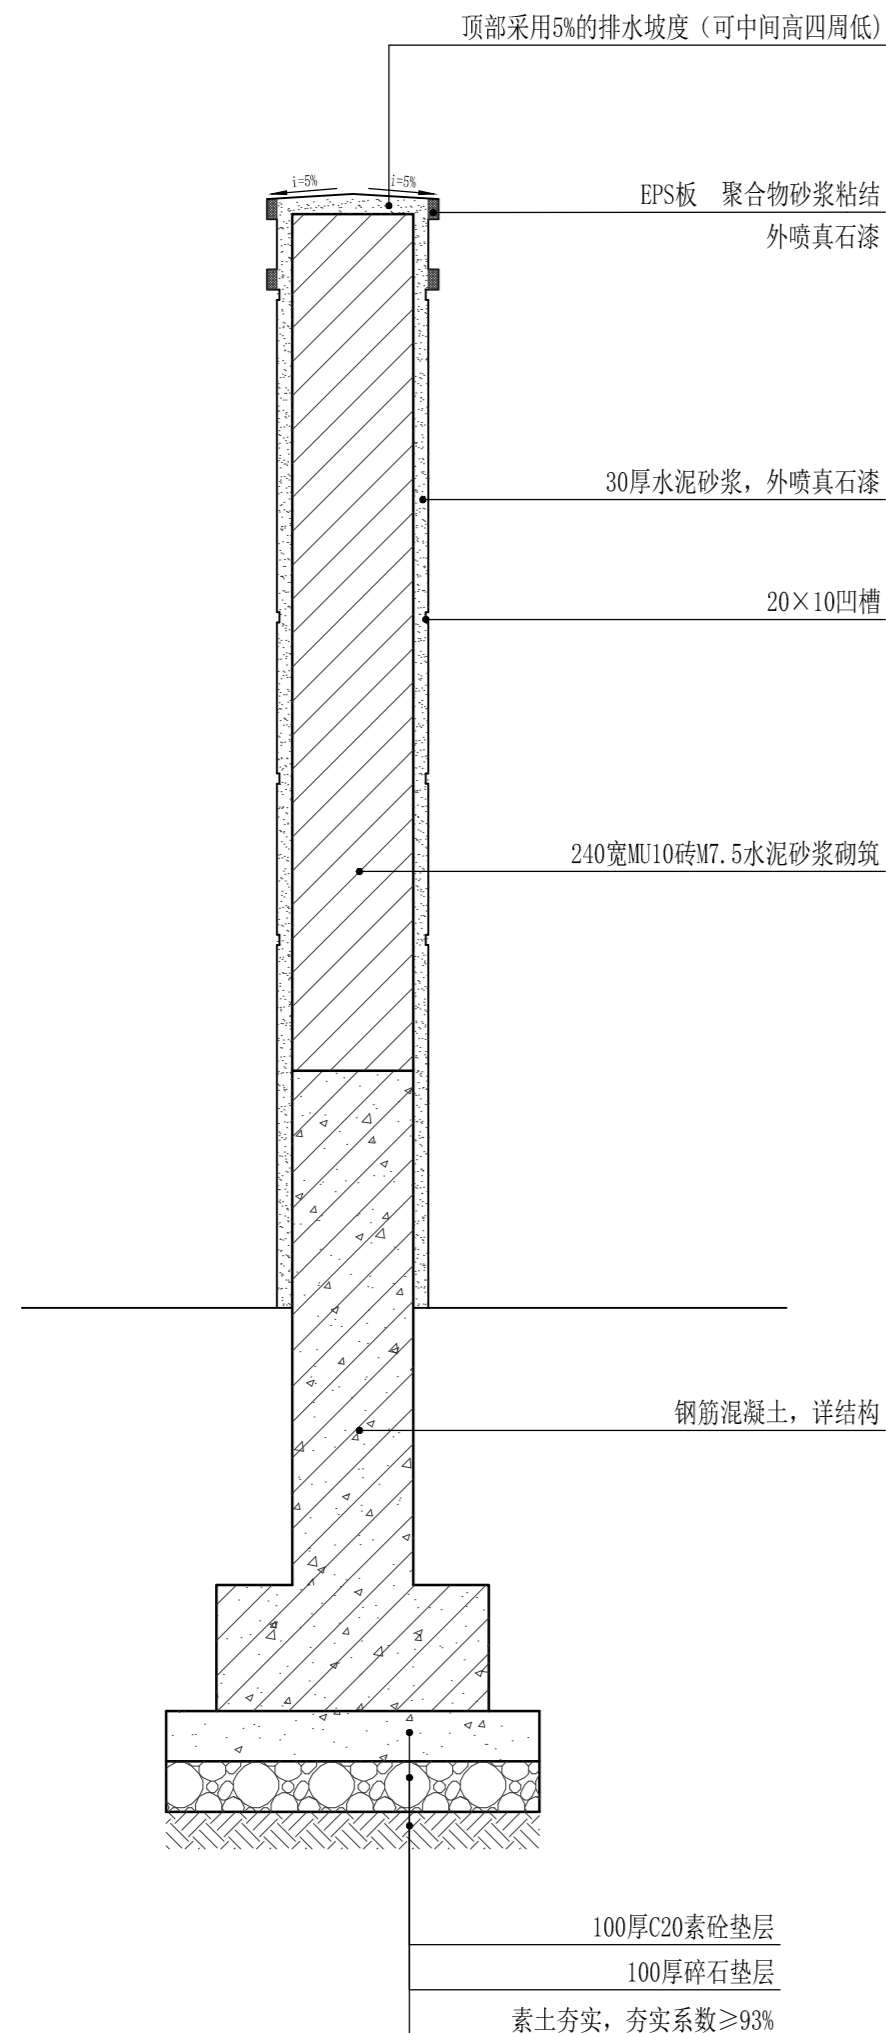


1 围墙剖面图一  
SCALE 1:15

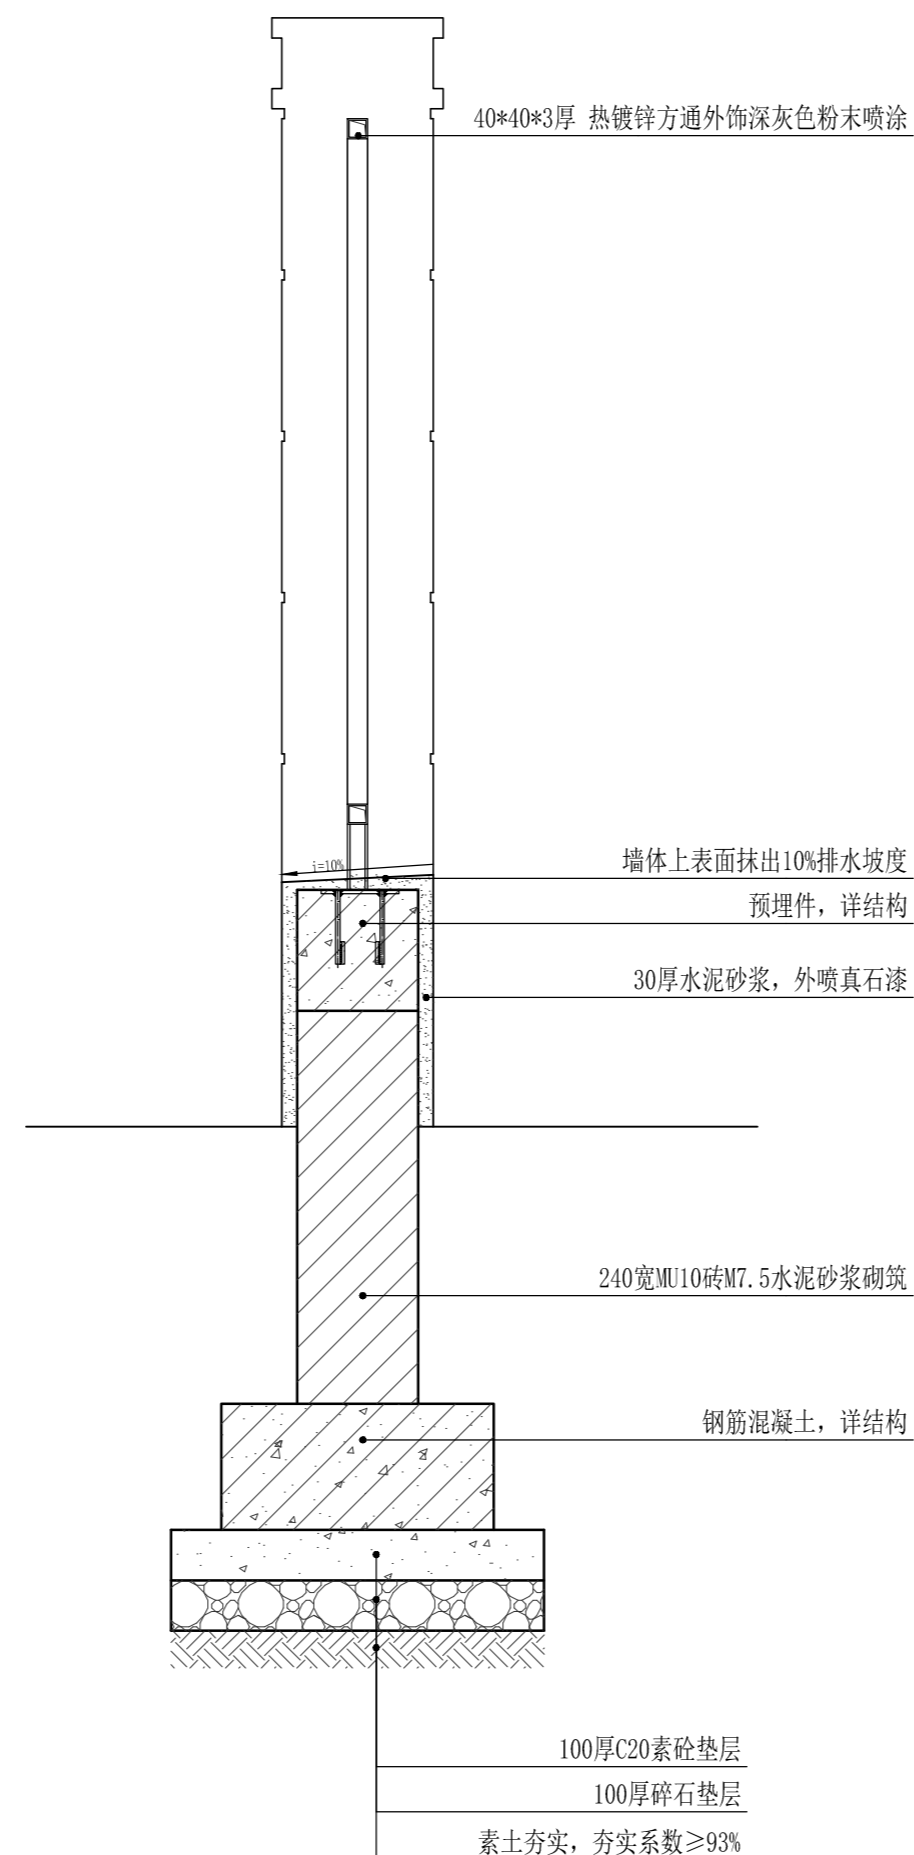

2 围墙剖面图二  
SCALE 1:15

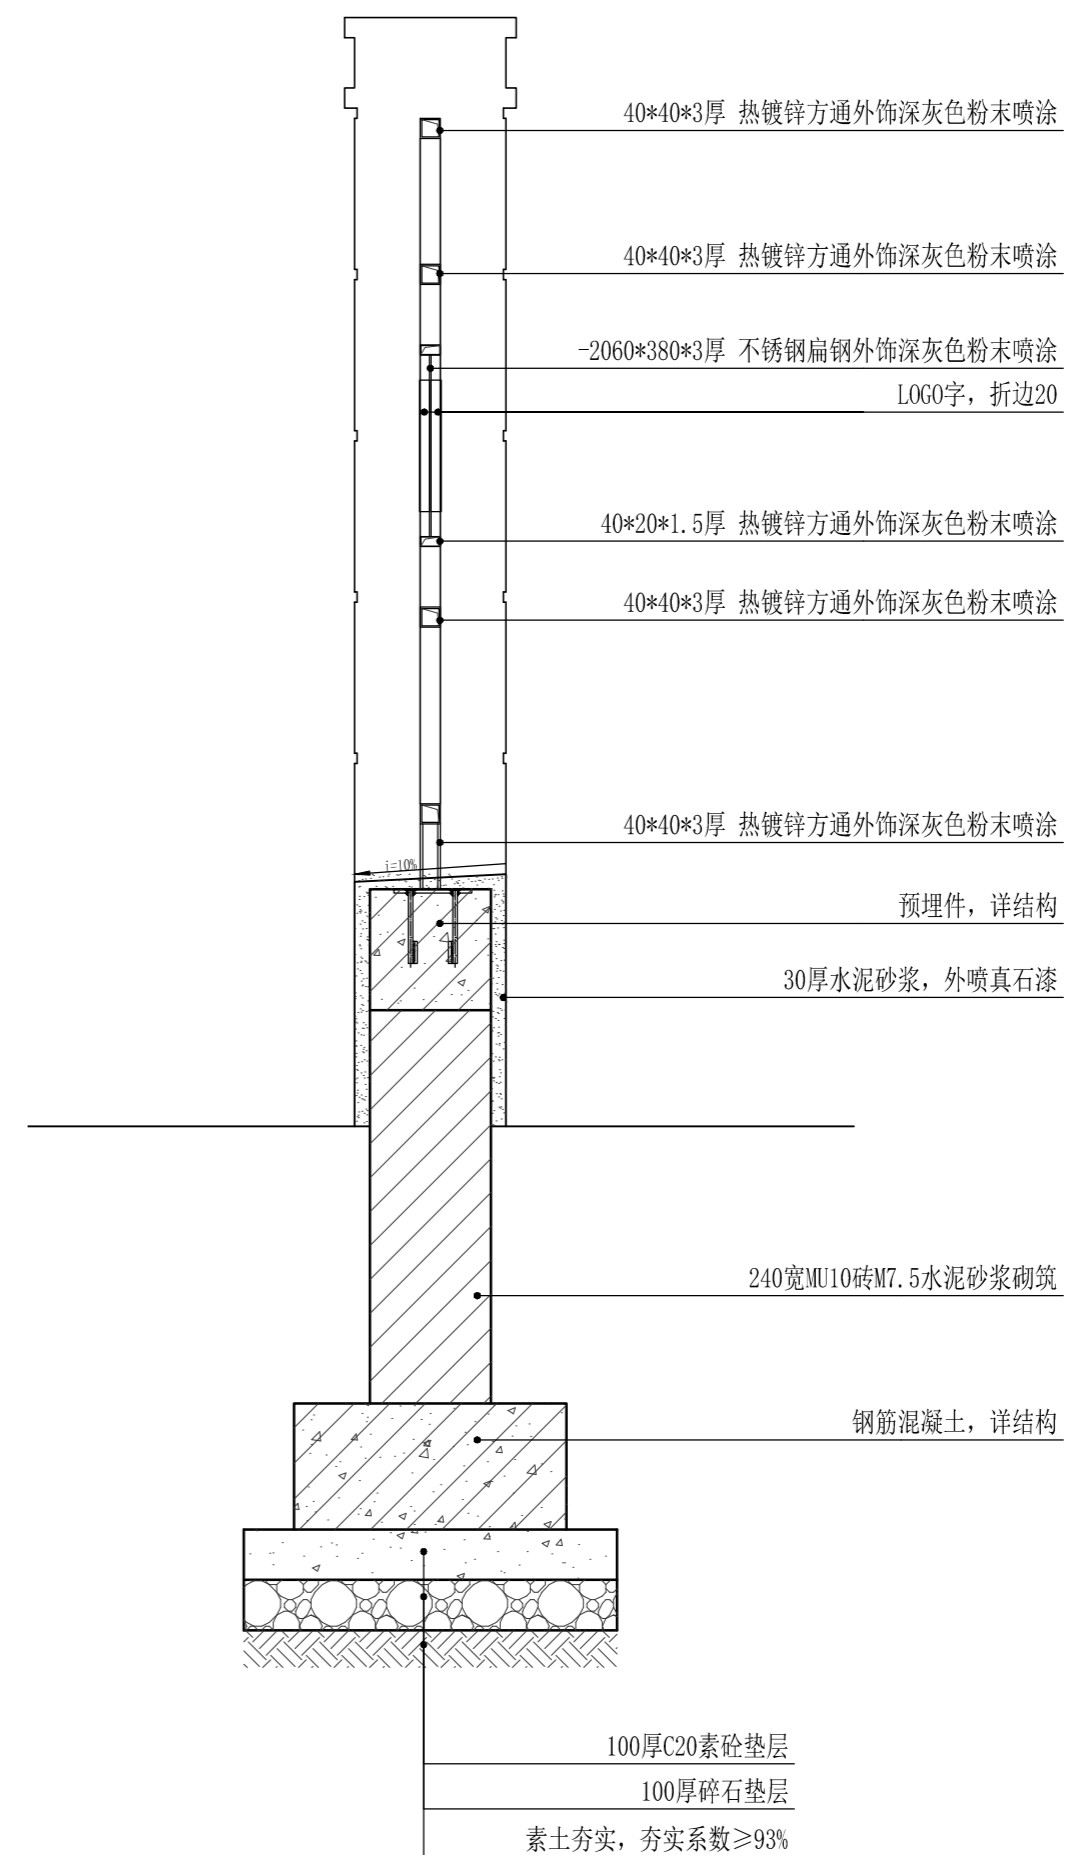

3 围墙剖面图三  
SCALE 1:15

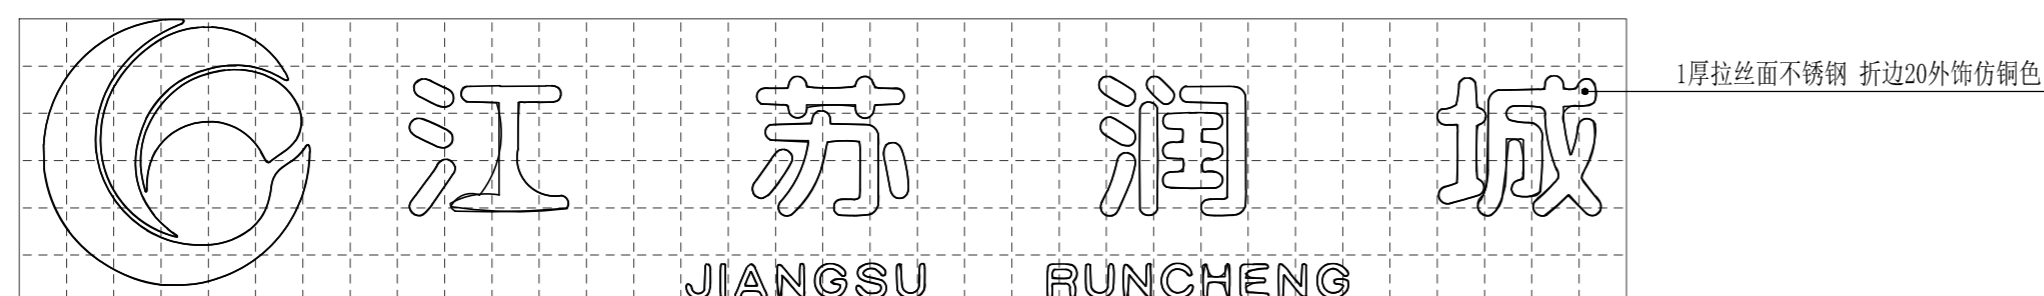

4 LOGO字体放大放样图  
SCALE 1:8

注：图中网格以MM为单位，网格大小为50×50MM

- 注：
- 1、围墙正面、背面一致；
  - 2、钢材未标注处均为满焊固定；
  - 3、围墙钢混结构以结构图纸为准，详见BGGs-T2.1；
  - 4、围墙内外有高差的，外露部分均喷涂真石漆，结构详见BGGs-T2.1；
  - 5、围墙内外有高差的，设置 $\phi 50$ 钢管@3米，内侧覆土处的钢管口用无纺布包裹碎石过滤。